



Betula Twin



DOM nr 4

Powierzchnia działki:	271,22 m ²
Powierzchnia ogródka:	186,40 m ²
Powierzchnia użytkowa:	77,52 m ²

Zestawienie powierzchni pomieszczeń

0.1 wiatrołap	4,60 m ²
0.2 korytarz	2,59 m ²
0.3 toaleta	3,48 m ²
0.4 salon + schody	22,13 m ²
0.5 kuchnia	6,59 m ²
	39,39 m²
1.1 korytarz + schody	5,40 m ²
1.2 sypialnia 1	9,80 m ²
1.3 łazienka	8,25 m ²
1.4 sypialnia 2	7,12 m ²
1.5 sypialnia 3	7,56 m ²
	38,13 m²
	77,52 m²

LOKALIZACJA

ul. Ogrodowa,
Dobczyce


TYP INWESTYCJI

Domy w zabudowie
bliźniaczej


TERMIN ODDANIA

I kwartał 2022

Domy z ogrodem zaprojektowane z myślą o komforcie codziennego użytkowania, w doskonałej lokalizacji, z wykorzystaniem najwyższej jakości materiałów.

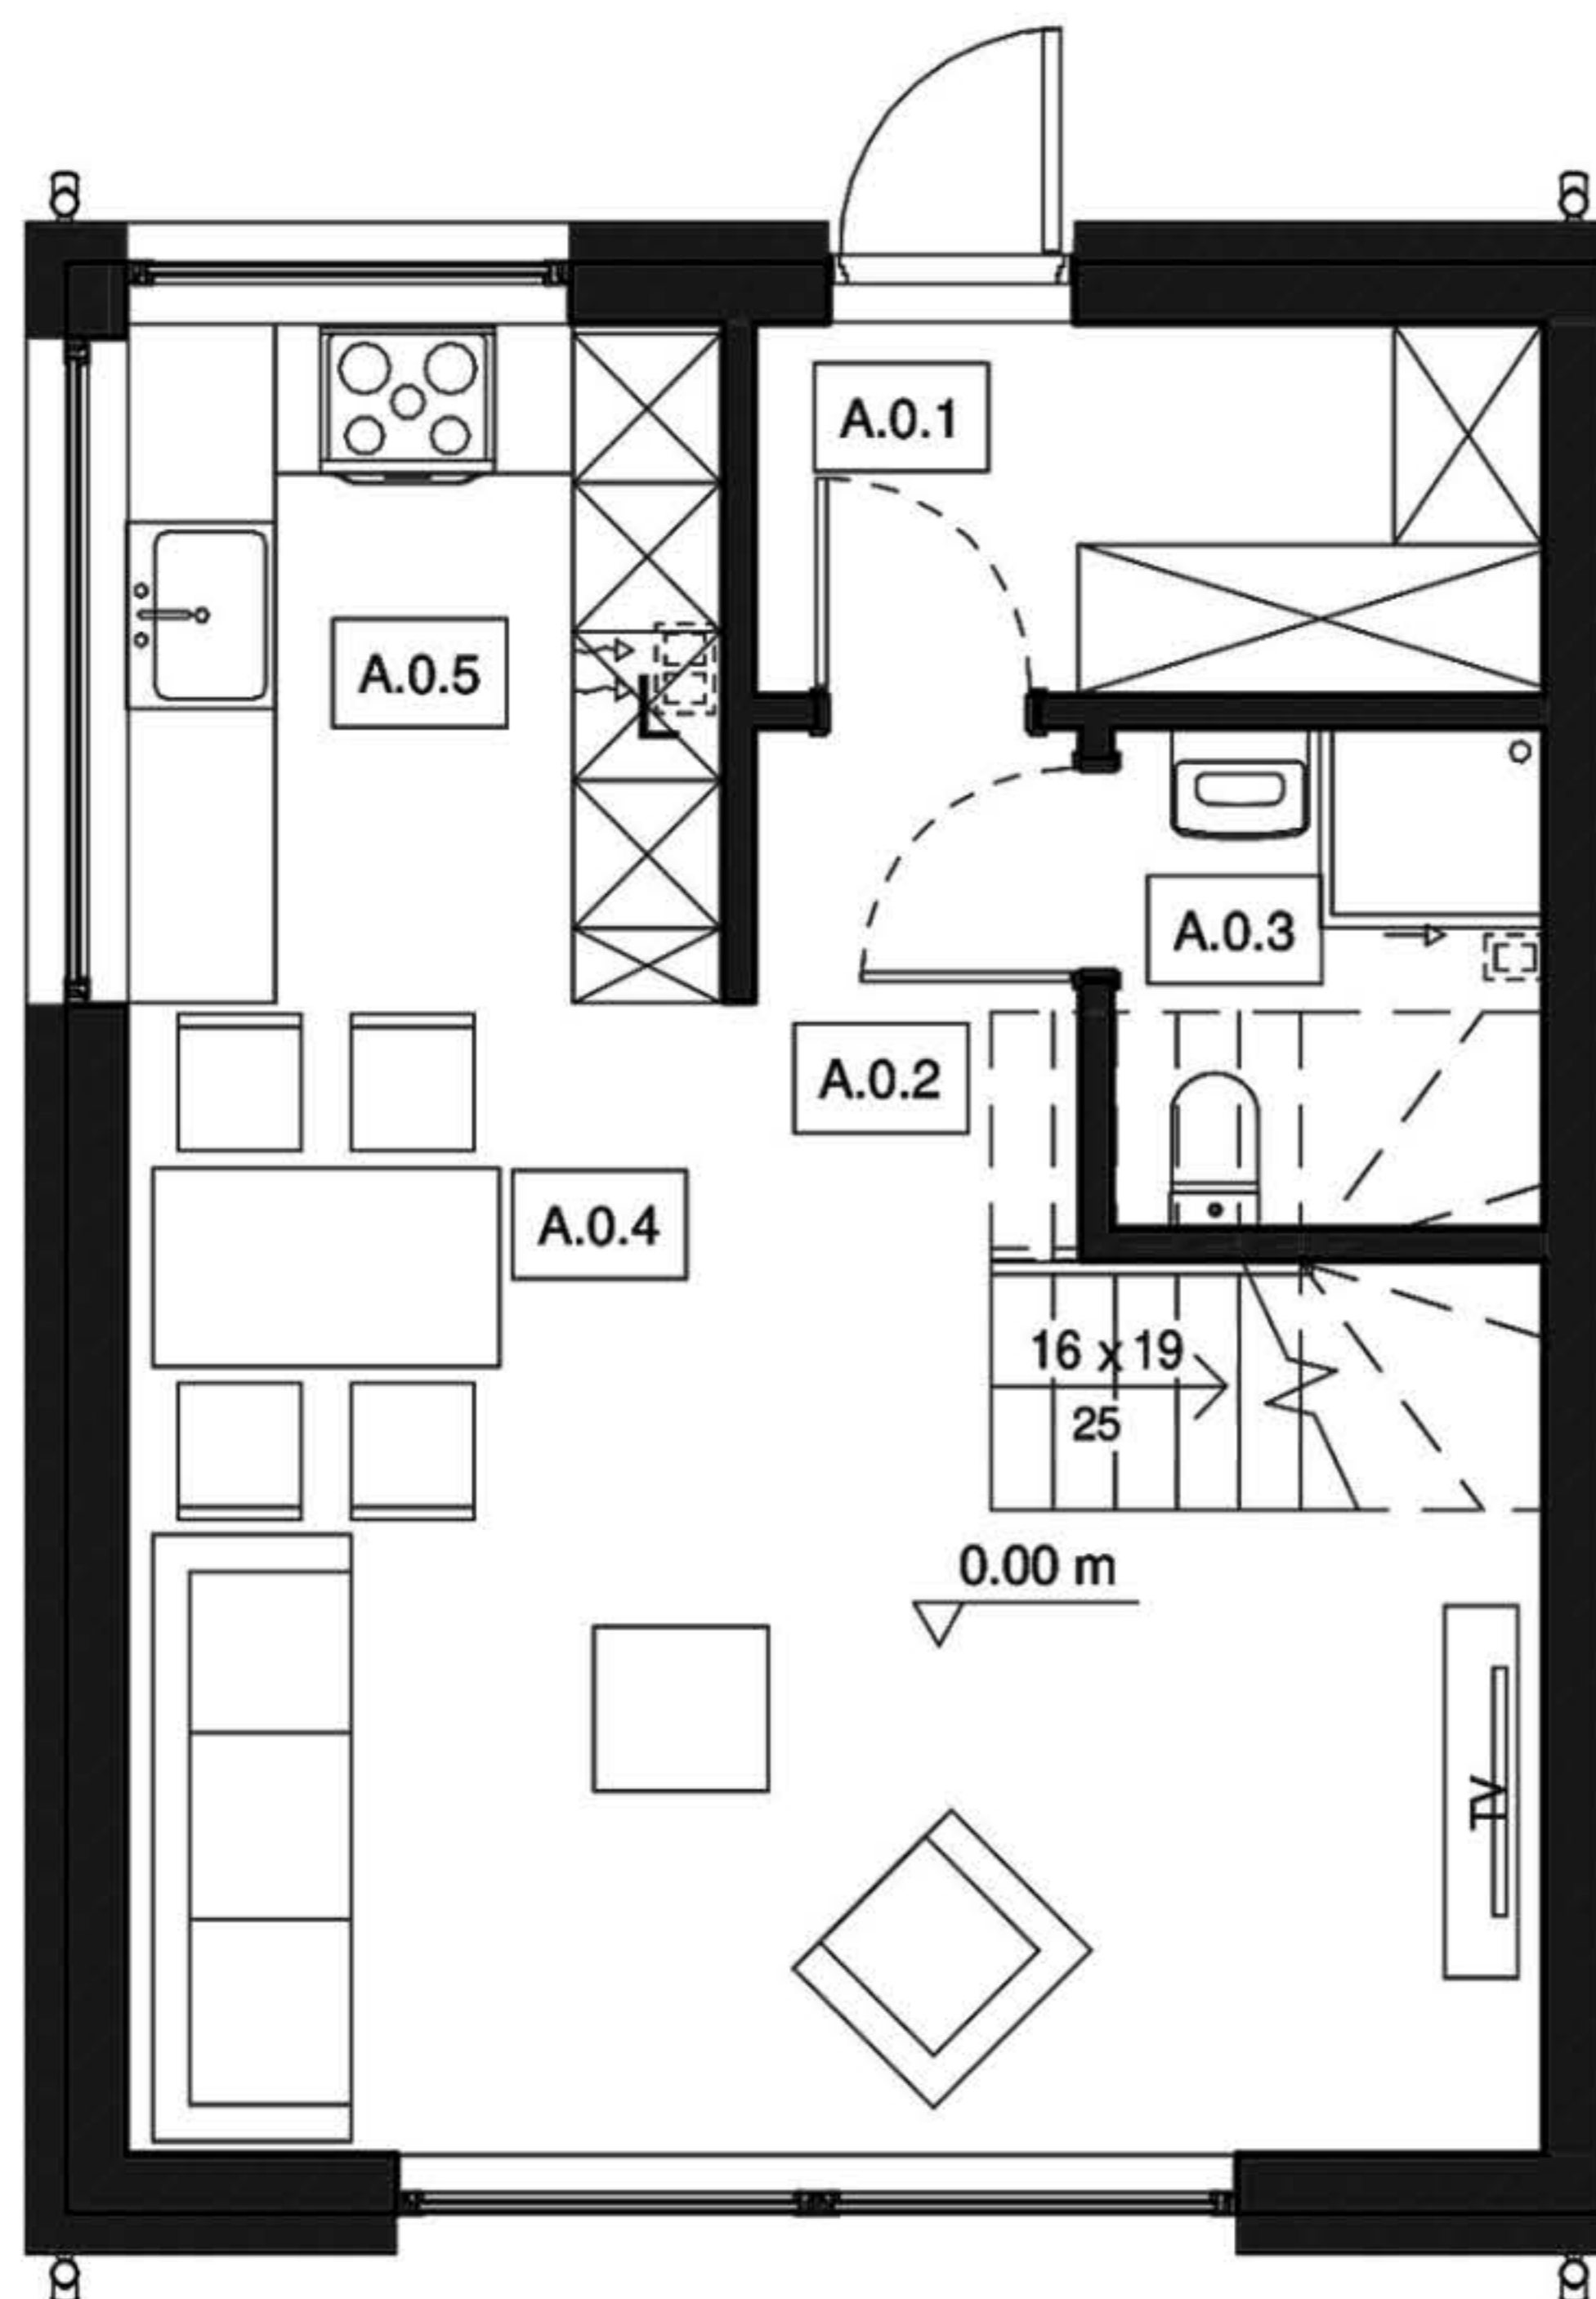

PARTER

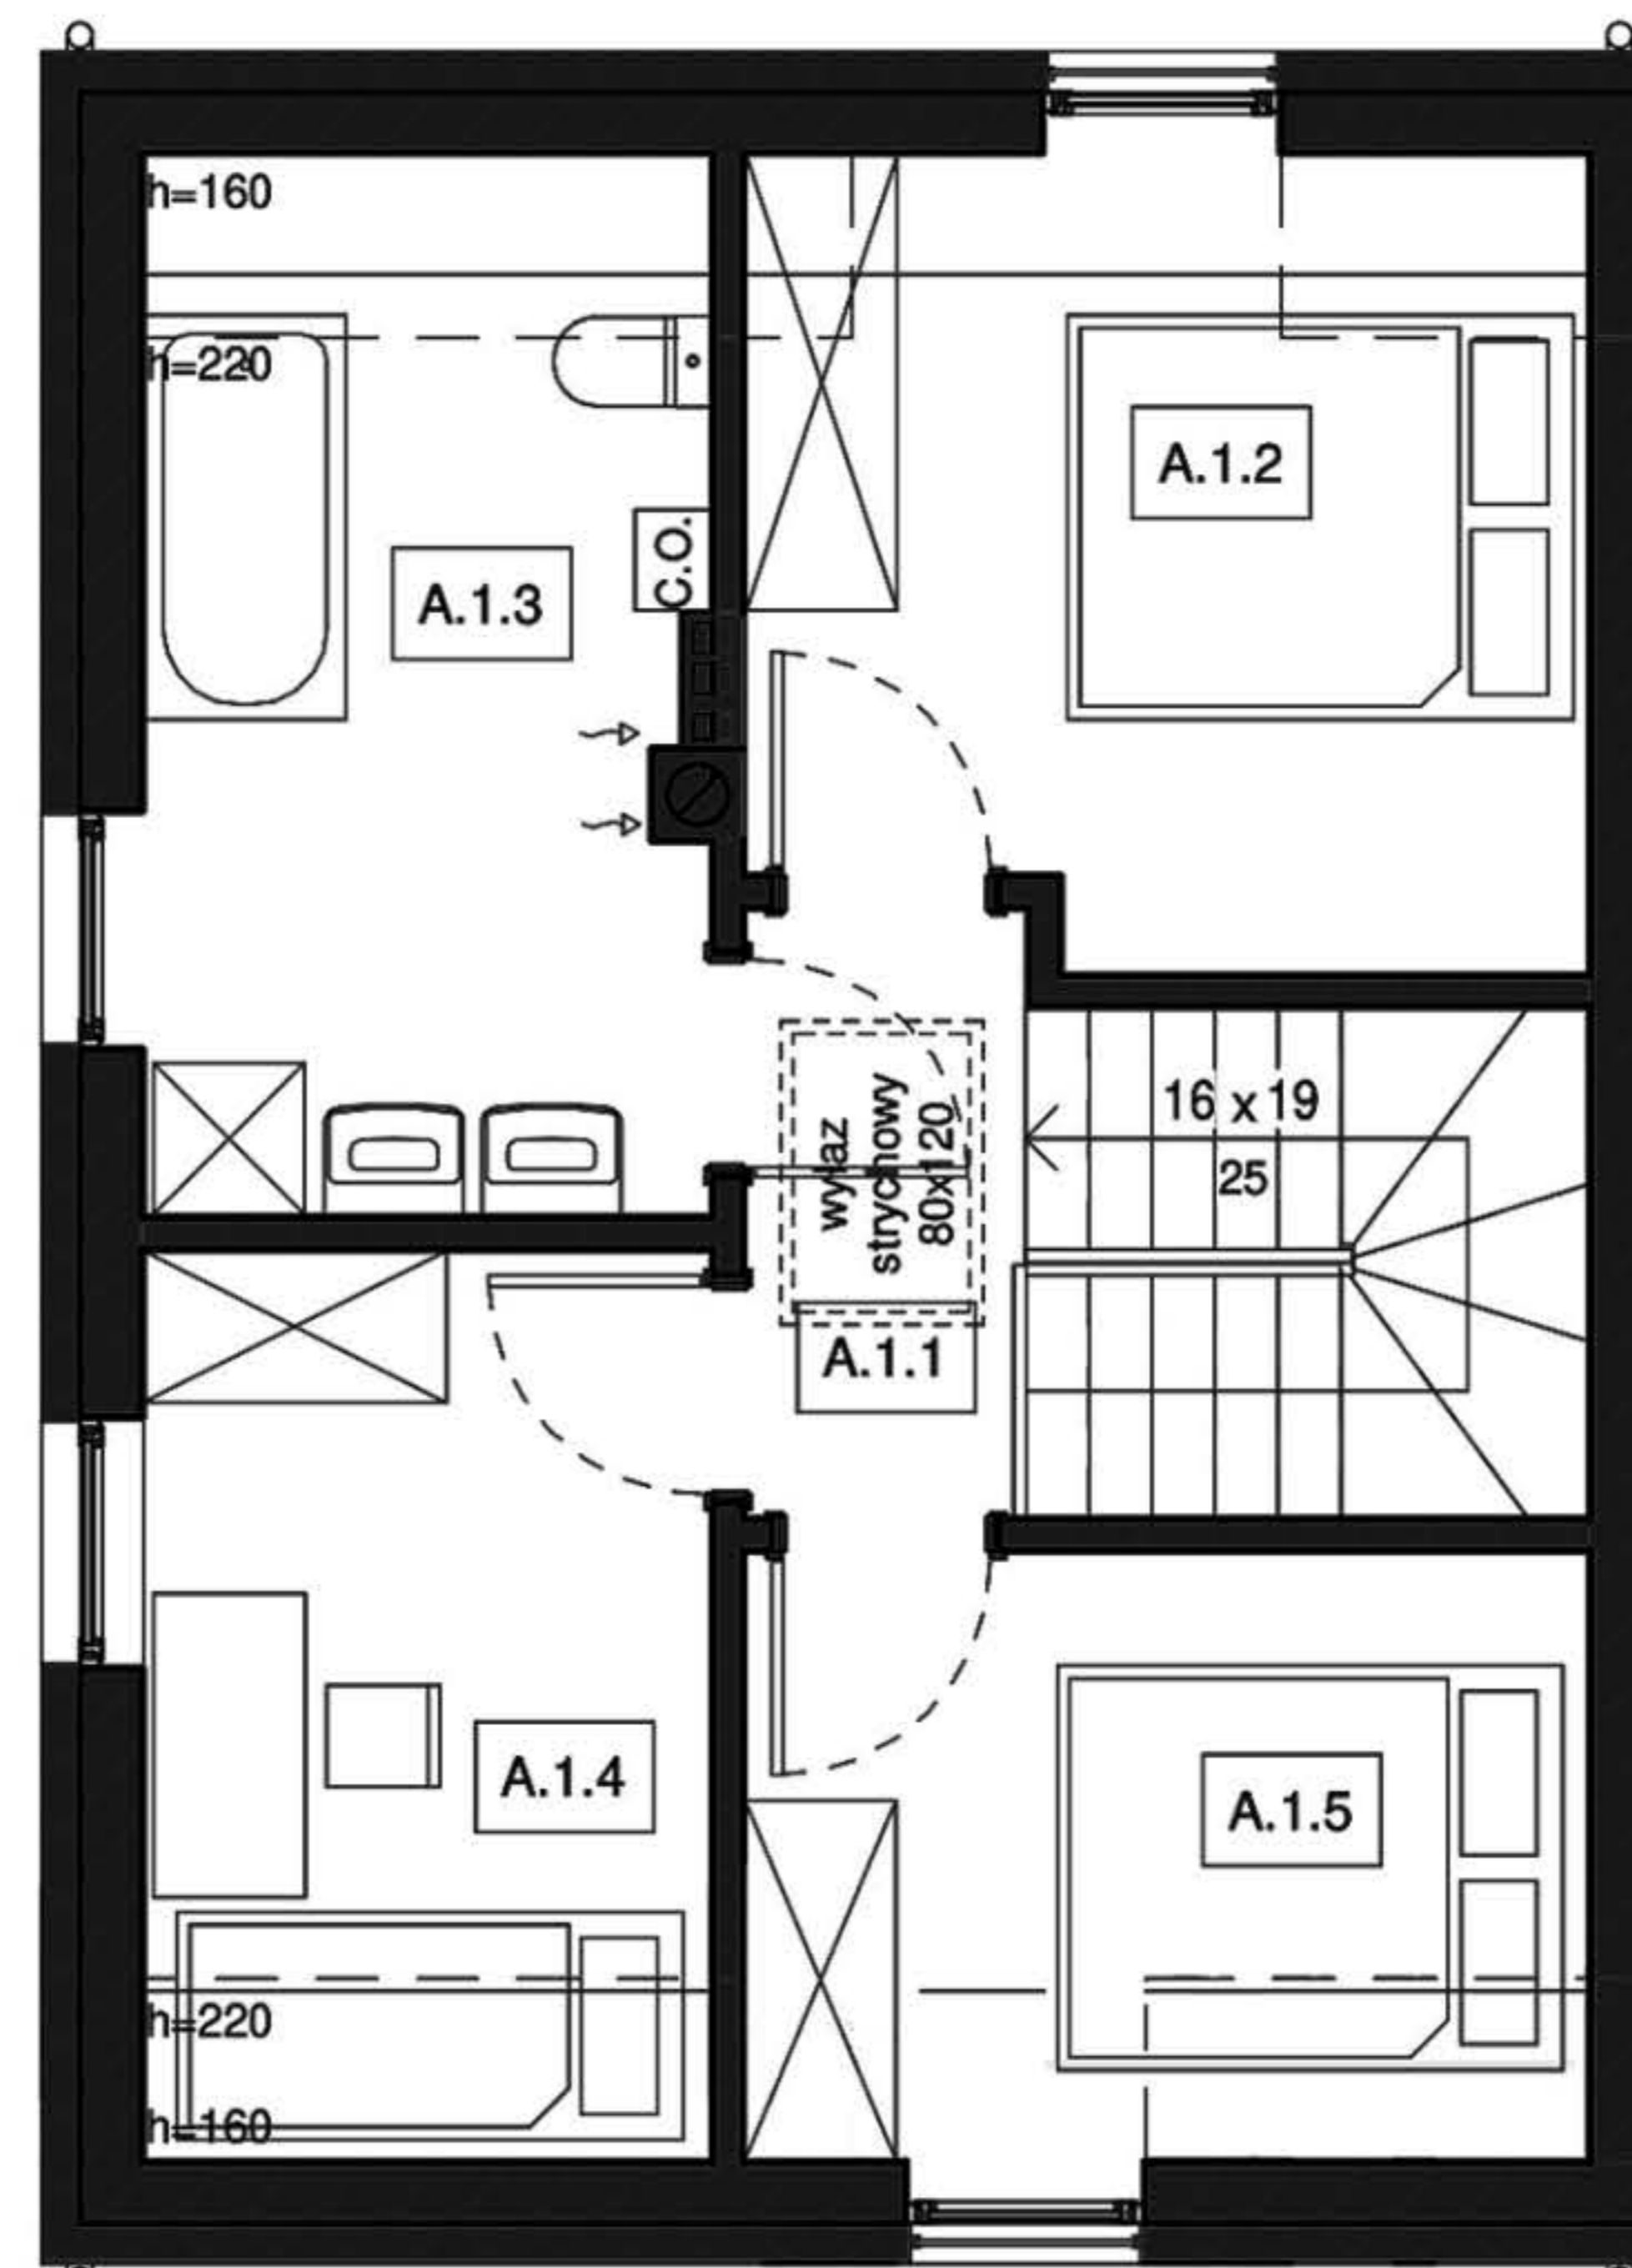

PIĘTRO



Zadaszone miejsce
parkingowe



Ogródek



Bezpieczne, zamknięte
osiedle

O INWESTYCJI BETULA TWIN

LOKALIZACJA

Inwestycja Betula Twin zlokalizowana jest w Dobczycach przy ul. Ogrodowej. W okolicy pełno zieleni i jednorodzinna zabudowa. Stąd blisko nad Jezioro Dobczyckie i 500 m do supermarketu. A w promieniu 1,5 km znajdują się m.in.: szkoła, bank, poczta i kilka restauracji. No i najważniejsze – do Krakowa dojedziesz w 30 minut.

TWÓJ DOM Z OGRODEM

Cztery piętrowe domy w zabudowie bliźniaczej na ogrodzonym, zamkniętym mini osiedlu. Nowoczesna architektura, wysokiej jakości materiały wykończeniowe, dachówka, drzwi antywłamaniowe i duże okna balkonowe, które zapewnią doskonale nasłonecznienie wewnątrz. Do tego ogródek i zadaszone miejsce parkingowe na podwórku. Dołożyliśmy wszelkich starań, abyś każdego dnia odkrywał radość życia we własnym domu.

WNĘTRZA

Wnętrze domu to dwa poziomy o łącznej powierzchni 78 m². Całość zaprojektowaliśmy zgodnie z najnowszymi trendami funkcjonalności – tworząc przestrzeń idealną zarówno do odpoczynku jak i pracy; przestrzeń w której poranna kawa smakować będzie równie wyśmienicie, jak wieczorne spotkania z przyjaciółmi przy winie.

INSTALACJE POD SMART & ECO HOUSE

Każdy dom posiada instalację umożliwiającą podłączenie bezprzewodowego systemu smart house, baterii słonecznych i klimatyzacji. To udogodnienie, które w razie potrzeby w łatwy sposób pozwoli Ci skorzystać z każdego z tych rozwiązań w przyszłości.

JESTES ZAINTERESOWANY OFERTĄ?

Zapytaj o cenę

Przy obliczaniu powierzchni uwzględniono normę PN-ISO 9836.

Przedstawiona aranżacja lokalu jest przykładowa, rysunki w tym zakresie mają charakter informacyjny i nie stanowią oferty w rozumieniu przepisów Kodeksu Cywilnego

